

HOTĂRĂRE

privind modificarea HCL nr. 5/30.01.2020 privind predarea către Ministerul Lucrărilor Publice, Dezvoltării și Administrației prin Compania Națională de Investiții "C.N.I." S.A., a amplasamentului și asigurarea condițiilor în vederea executării obiectivului de investiții:
Proiect pilot - Sala de sport școlară, Comuna Dărmănești, Județul Dâmbovița

Consiliul Local Dărmănești, întrunit în sesiune extraordinară, în data de 20.02.2020,
Având în vedere:

1. Prevederile art.4 și ale art. 7 alin (1) din Anexa nr. 3 a Ordonanței Guvernului nr. 25/2001 privind înființarea Companiei Naționale de Investiții "C.N.I." - S.A., cu modificările și completările ulterioare;
2. Dispozițiile art. 129 alin. (7) lit. d) și a art. 139 din OUG nr. 57/2019, privind Codul Administrativ ;
3. Planul de situație întocmit de Carto Topo Consult SRL,
4. Referatul de aprobare nr. 1482/20.02.2020, Intocmit de primarul comunei Dărmănești, dl. Valentin Mihalache;
5. Raportul de specialitate nr. 1486/20.02.2020, întocmit de dna. Sîrbu Adela;
6. Avizele favorabile ale Comisiilor de specialitate ale Consiliului Local,

Ținând cont de interesul comunității locale,

În temeiul art. 139 și art. 196 alin. (1) lit a) din Ordonanța de Urgență a Guvernului României nr. 57/2019- Codul administrativ

HOTĂRĂȘTE

Art.1. Se aprobă modificarea Art. 1 din HCL nr. 5/30.01.2020, care va avea următorul cuprins:

" Art. 1. Se aprobă predarea către Ministerul Lucrărilor Publice, Dezvoltării și Administrației prin Compania Națională de Investiții "C.N.I." S.A., pe bază de protocol, a terenului situat în localitatea Dărmănești, județ Dâmbovița aflat în proprietatea Comunei Dărmănești cu drept de administrare Consiliului Local Dărmănești, în suprafață de **2126 m²**, suprafața rezultată conform Planului de situație, anexă și parte integrantă a prezentei hotărâri, teren identificat potrivit Cărții funciare nr.70835, topo 70835, liber de orice sarcini, în vederea și pe perioada realizării de către „C.N.I.” – S.A. a obiectivului de investiții **Proiect pilot - " Sala de sport școlară"**, Comuna Dărmănești, Județul Dâmbovița".

Art.2. Restul articolelor HCL nr. 5/2020 rămân neschimbate.

Art. 3. Cu aducerea la îndeplinire a prezentei hotărâri se obligă Primarul comunei împreună cu aparatul său de specialitate și cu aducerea acestuia la cunoștința celor interesați se obligă secretarul comunei Dărmănești.

Președinte de sesiune,
Vasile Pricopie

Nr. 9
Dărmănești, 20.02.2020


Contrasemnează pentru legalitate
SECRETAR GENERAL,
Jr. Sloțea Ana-Maria

Această hotărâre a fost adoptată de Consiliul Local Dărmănești în sesiunea extraordinară din 20.02.2020, cu respectarea prevederilor art. 139 alin (1) din OUG nr. 57/2019, cu un număr de 13 voturi din numărul total de 13 consilieri locali în funcție și 13. consilieri prezenți la vot.

Allexa MCL 9/20.02.2020

PLAN DE SITUATIE
Scara 1:500
UAT DARMANESTI

Legenda:
S = 2126 mp

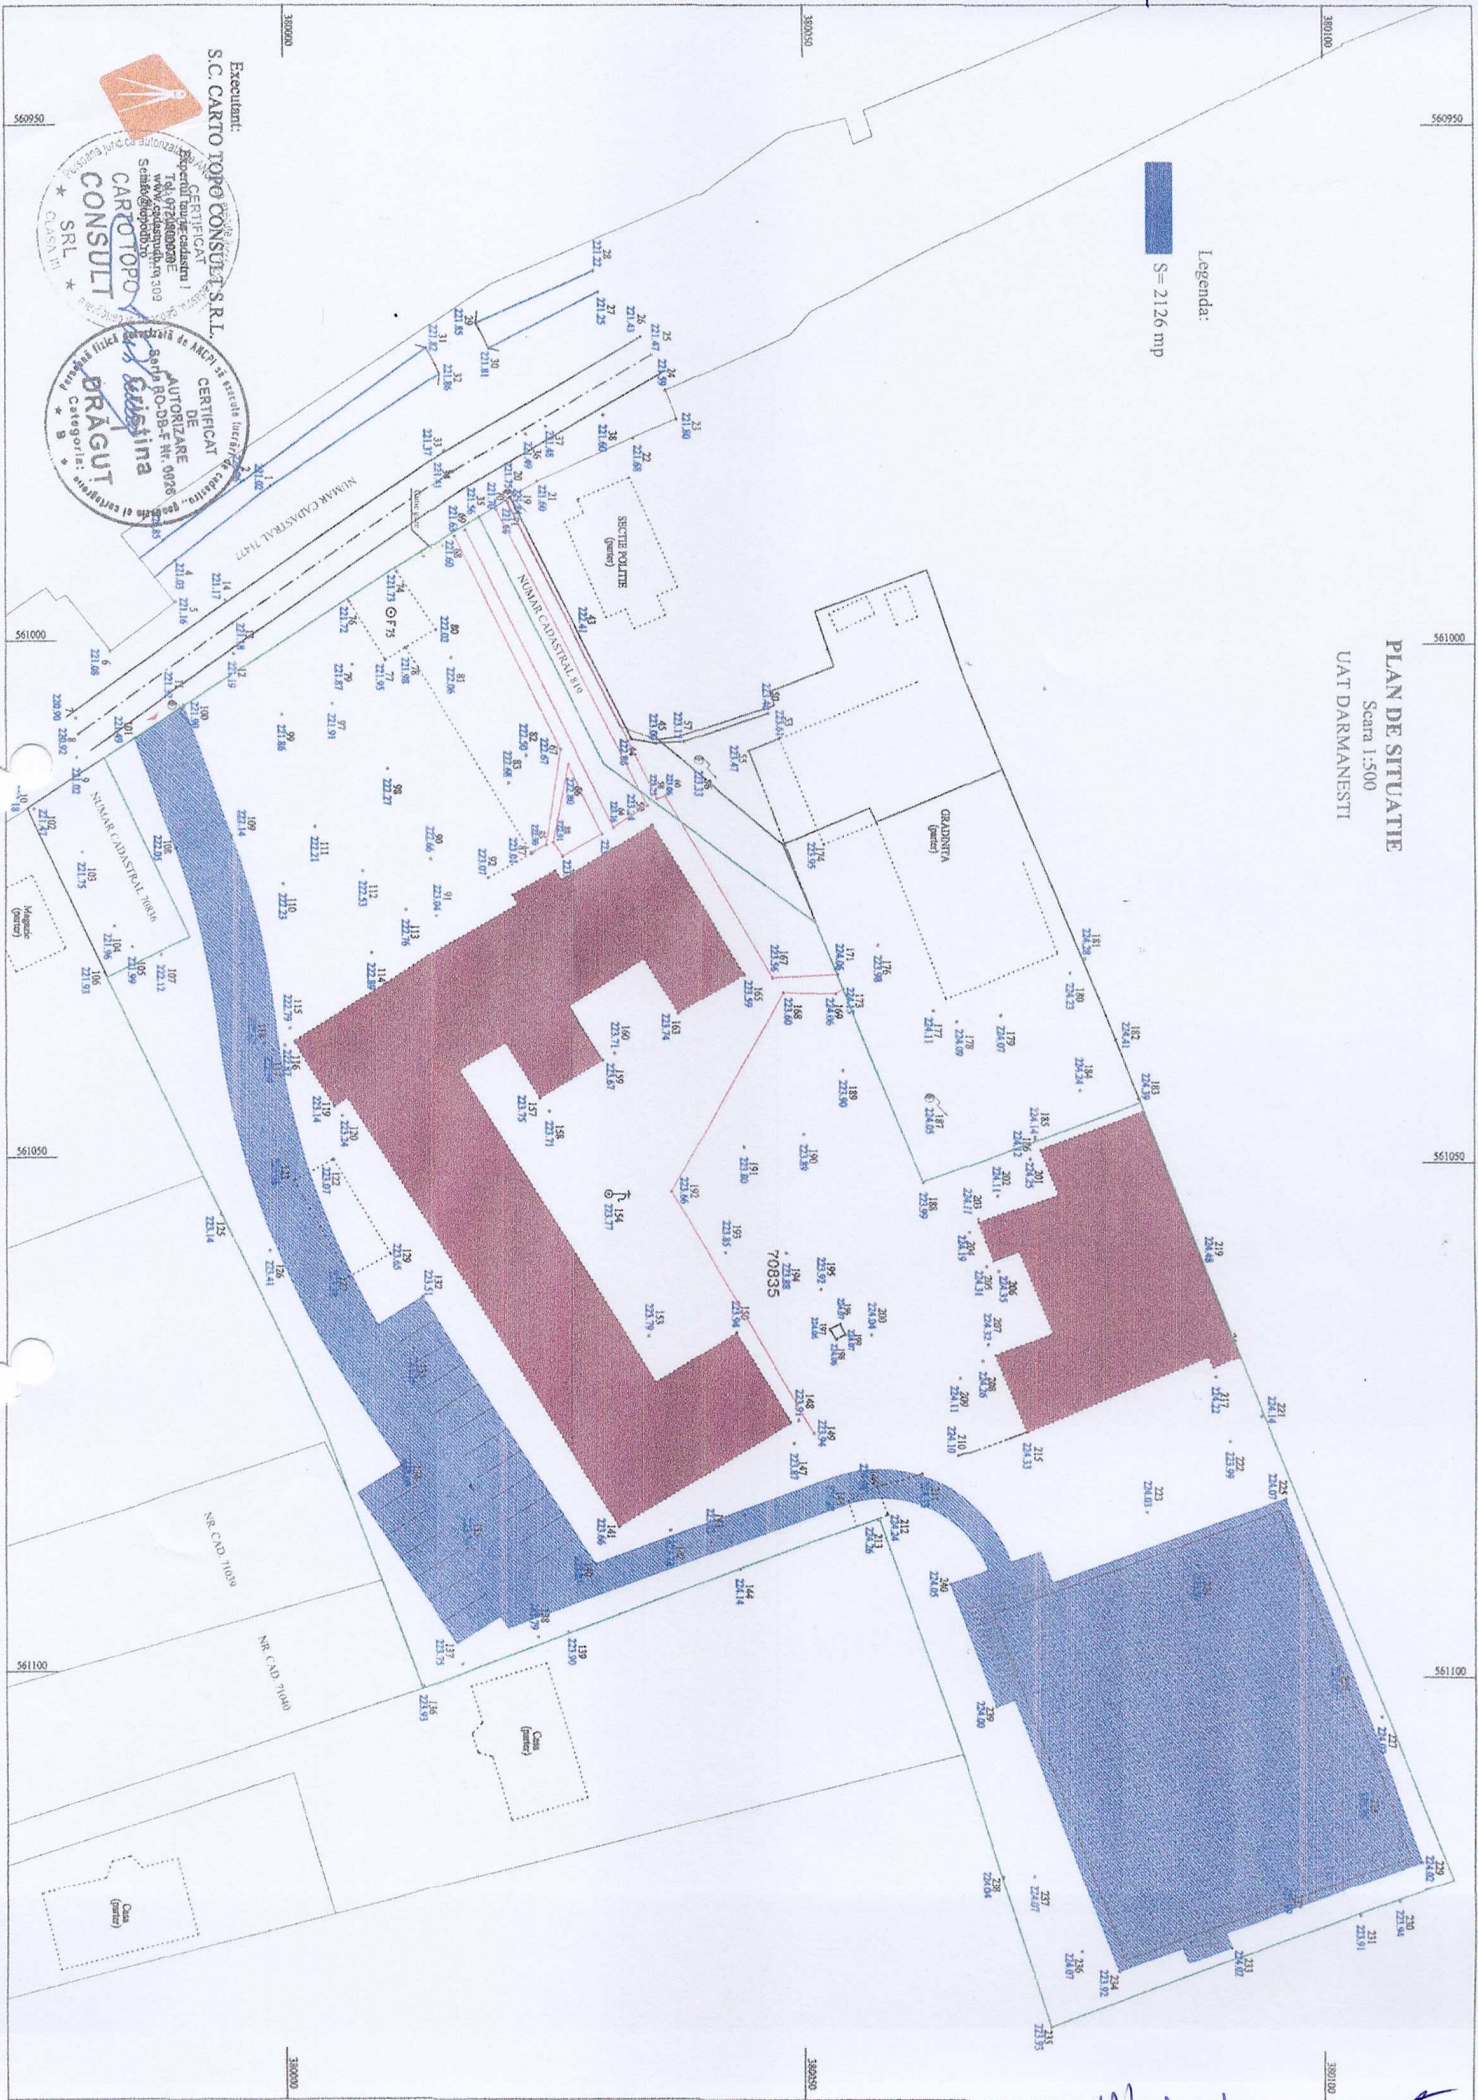

Executant:
S.C. CARITO TOPO CONSULT S.R.L.

CERTIFICAT
Generalizator cadastru
Tel: 0724000308
www.caritotopo.ro
Scema@caritotopo.ro

CERTIFICAT
DE
AUTORIZARE
SOLU-DB-F Nr. 0008
Categoriei: 9

BRAGUT
CASA Nr. 100
Categoriei: 9

Handwritten signatures and initials at the bottom right of the page.